


- TOMAS VARIAS
4 enchufes 18 v
teléfono
voz y datos
- SET ANTI INCENDIOS
extintor
pulsera alarma
boca de incendios
martillo
teléfono emergencia
- TOMA ELÉCTRICA
16V
- TOMA DE TV Y RADIO
- TOMA DE VOZ Y DATOS
- TOMA DE TELÉFONO

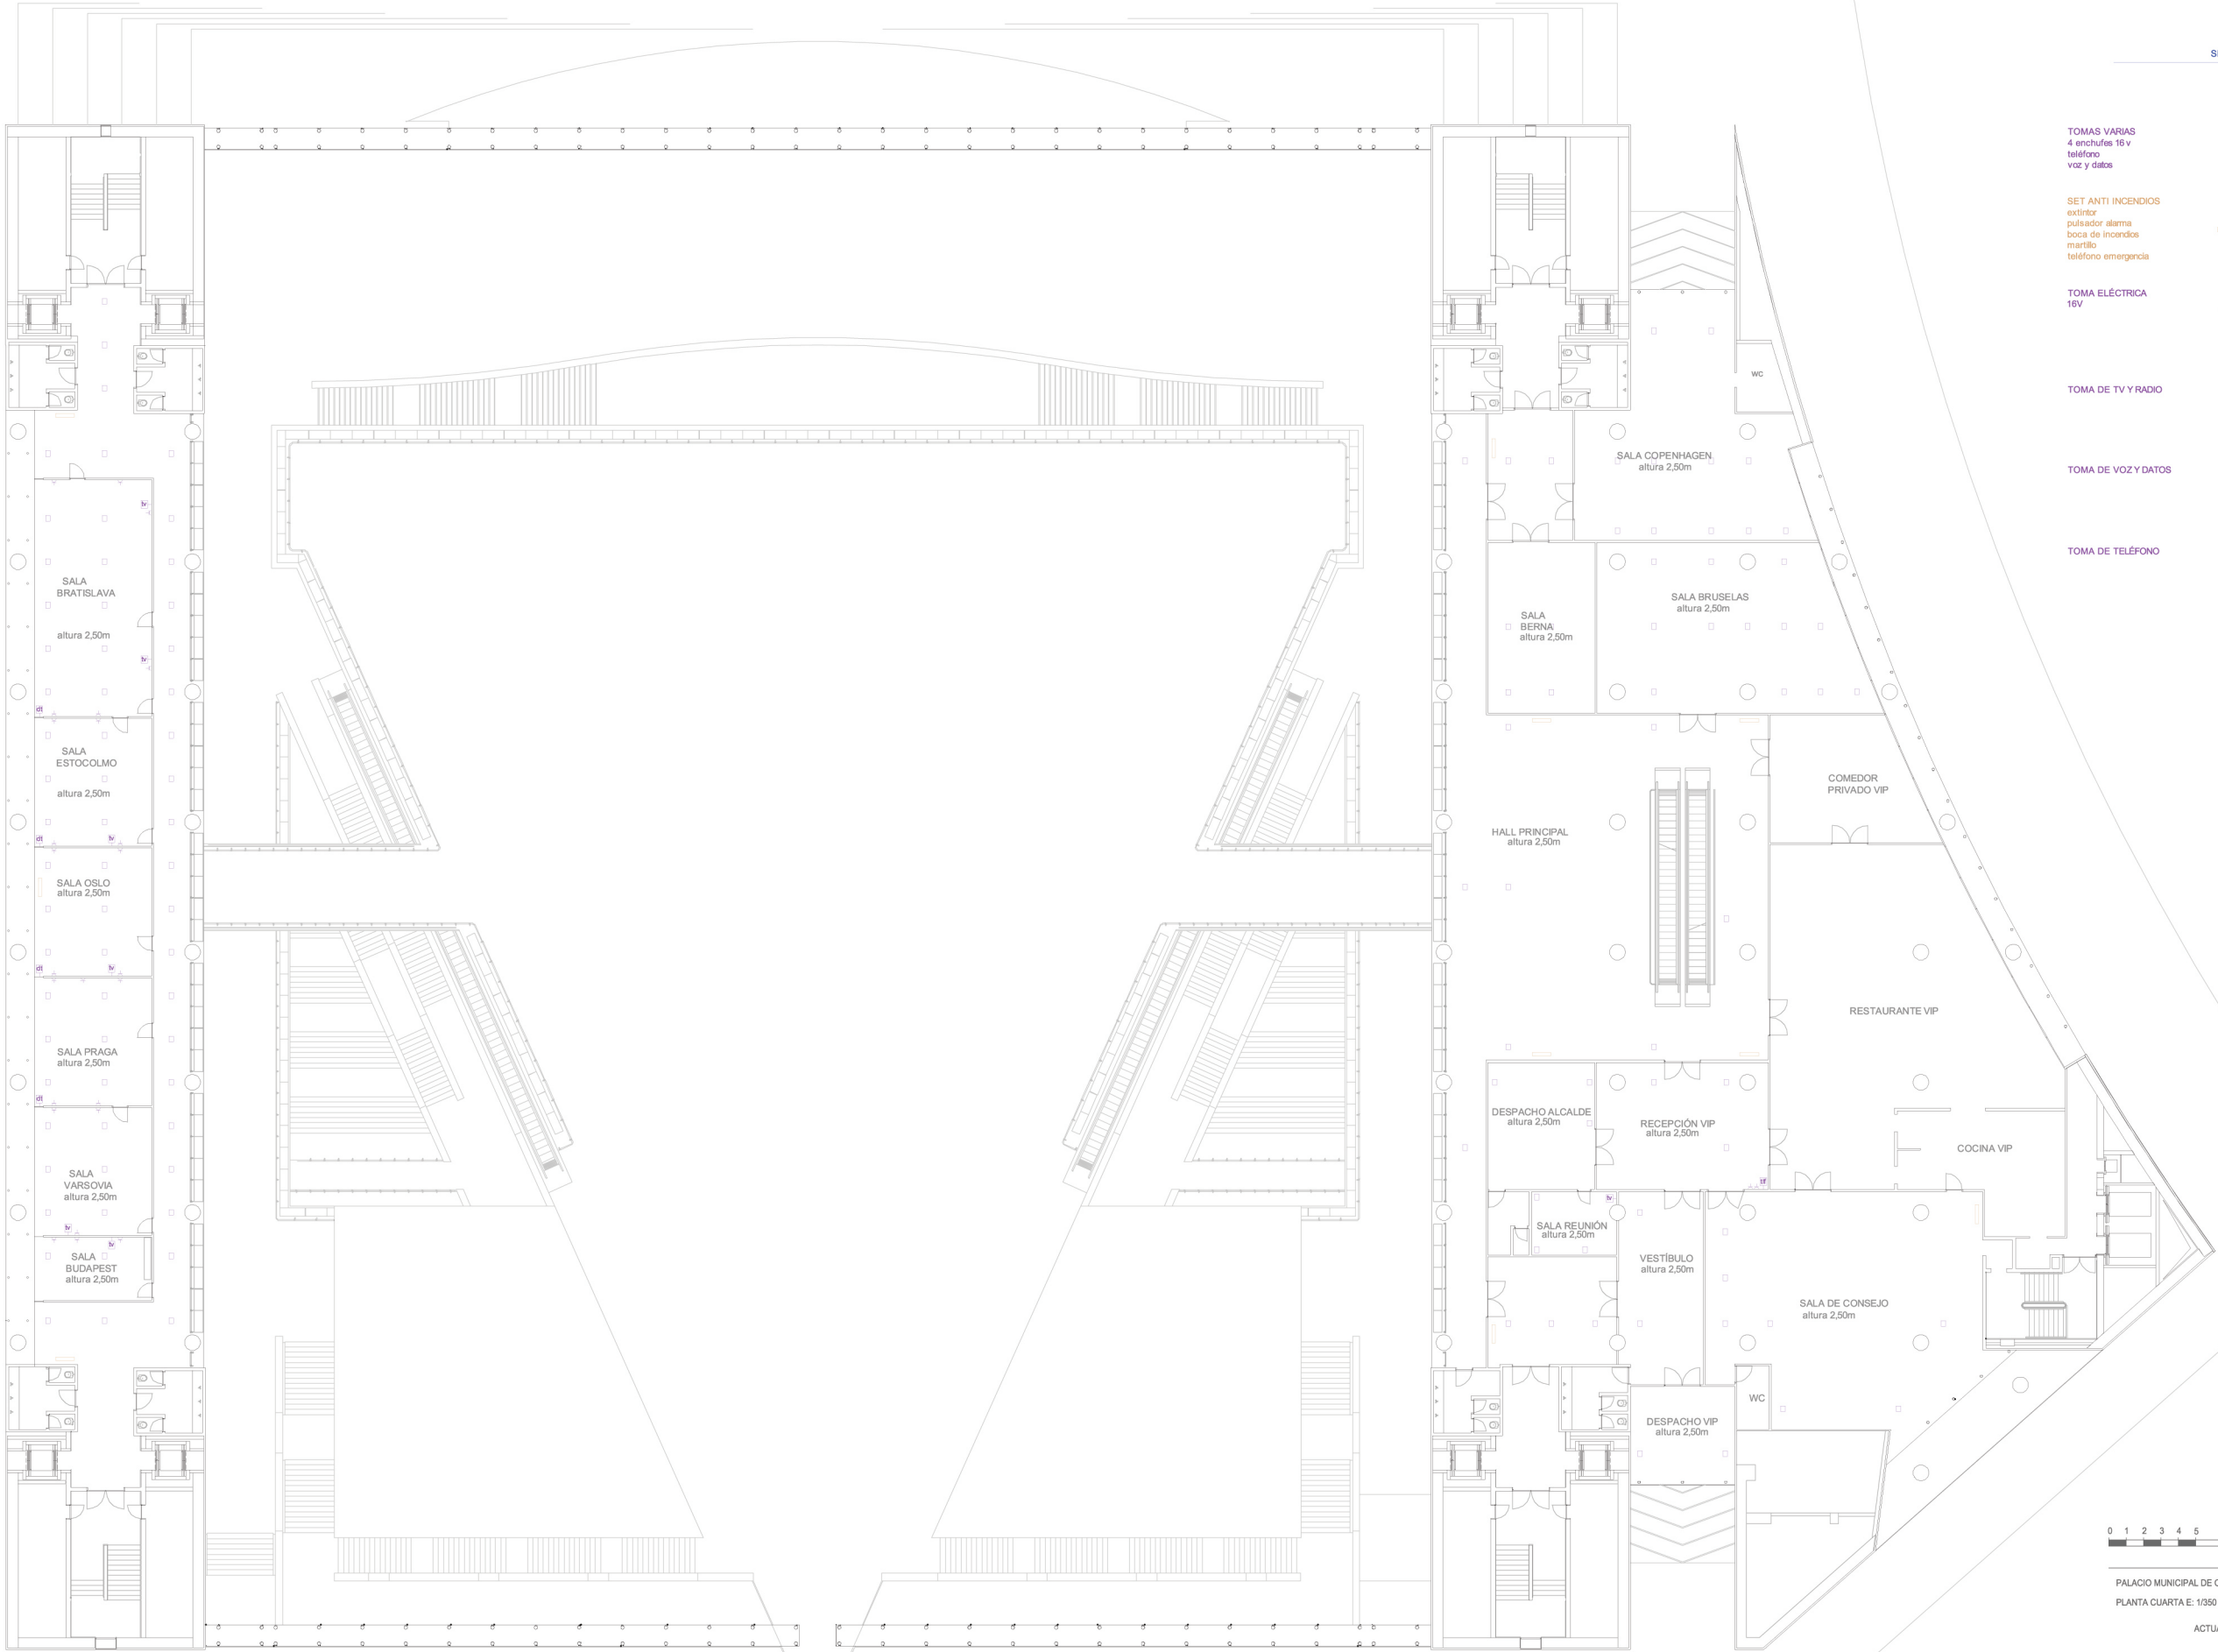

0 1 2 3 4 5 10 m. ESCALA GRÁFICA

PALACIO MUNICIPAL DE CONGRESOS Y EXPOSICIONES
PLANTA CUARTA E: 1/350

ACTUALIZACIÓN OCTUBRE 2004